plan masse échelle 1/500ème

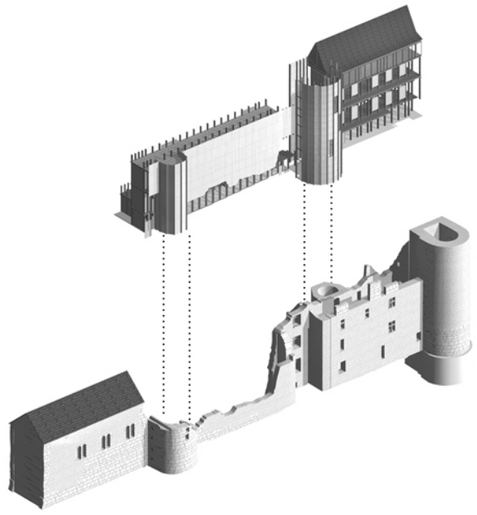

Plus qu'une greffe, le projet semble venir épouser parfaitement l'édifice existant; il le révèle, lui redonne une stature urbaine forte tant depuis la voie ferrée que depuis l'intérieur des anciens remparts.
Le projet s'appuie sur la volumétrie supposée préexistante et donne une réinterprétation contemporaine de ce qu'était jadis le chemin de ronde; véritable bélvédère offrant une vue imprenable sur la ville et ses alentours.
Un mur de verre opale, laissant deviner des variations de volumes intérieurs, vient souligner les lignes dessinées par les ruines du mur d'enceinte.
Tandis que l'ancien logis retrouve ses lettres de noblesse et offre à l'utilisateur une grande flexibilité au niveau de l'agencement spatial.
Un dialogue quasi permanent s'opère entre le château préexistant et les espaces nouvellement créés; véritable trait d'union entre le passé et notre contemporanéité.

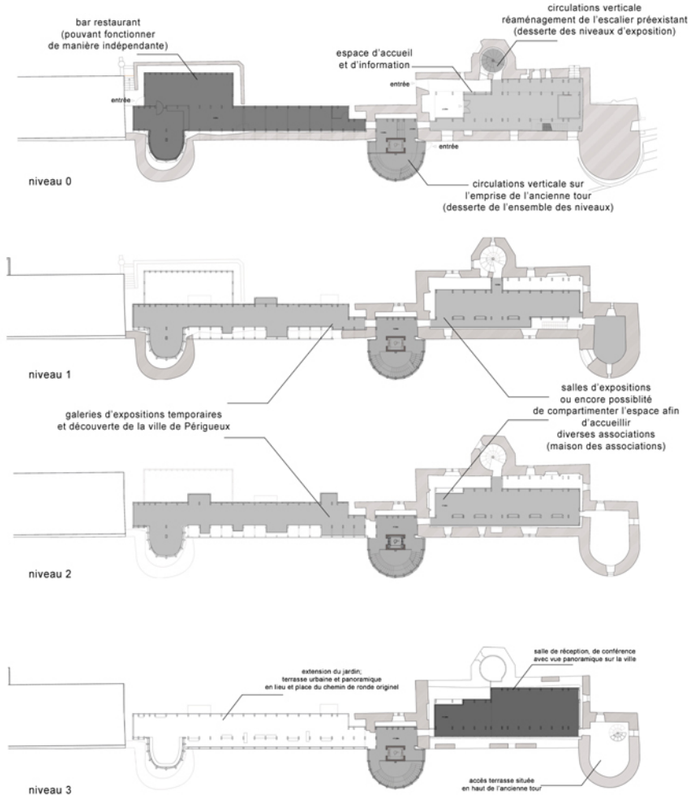


plans programme

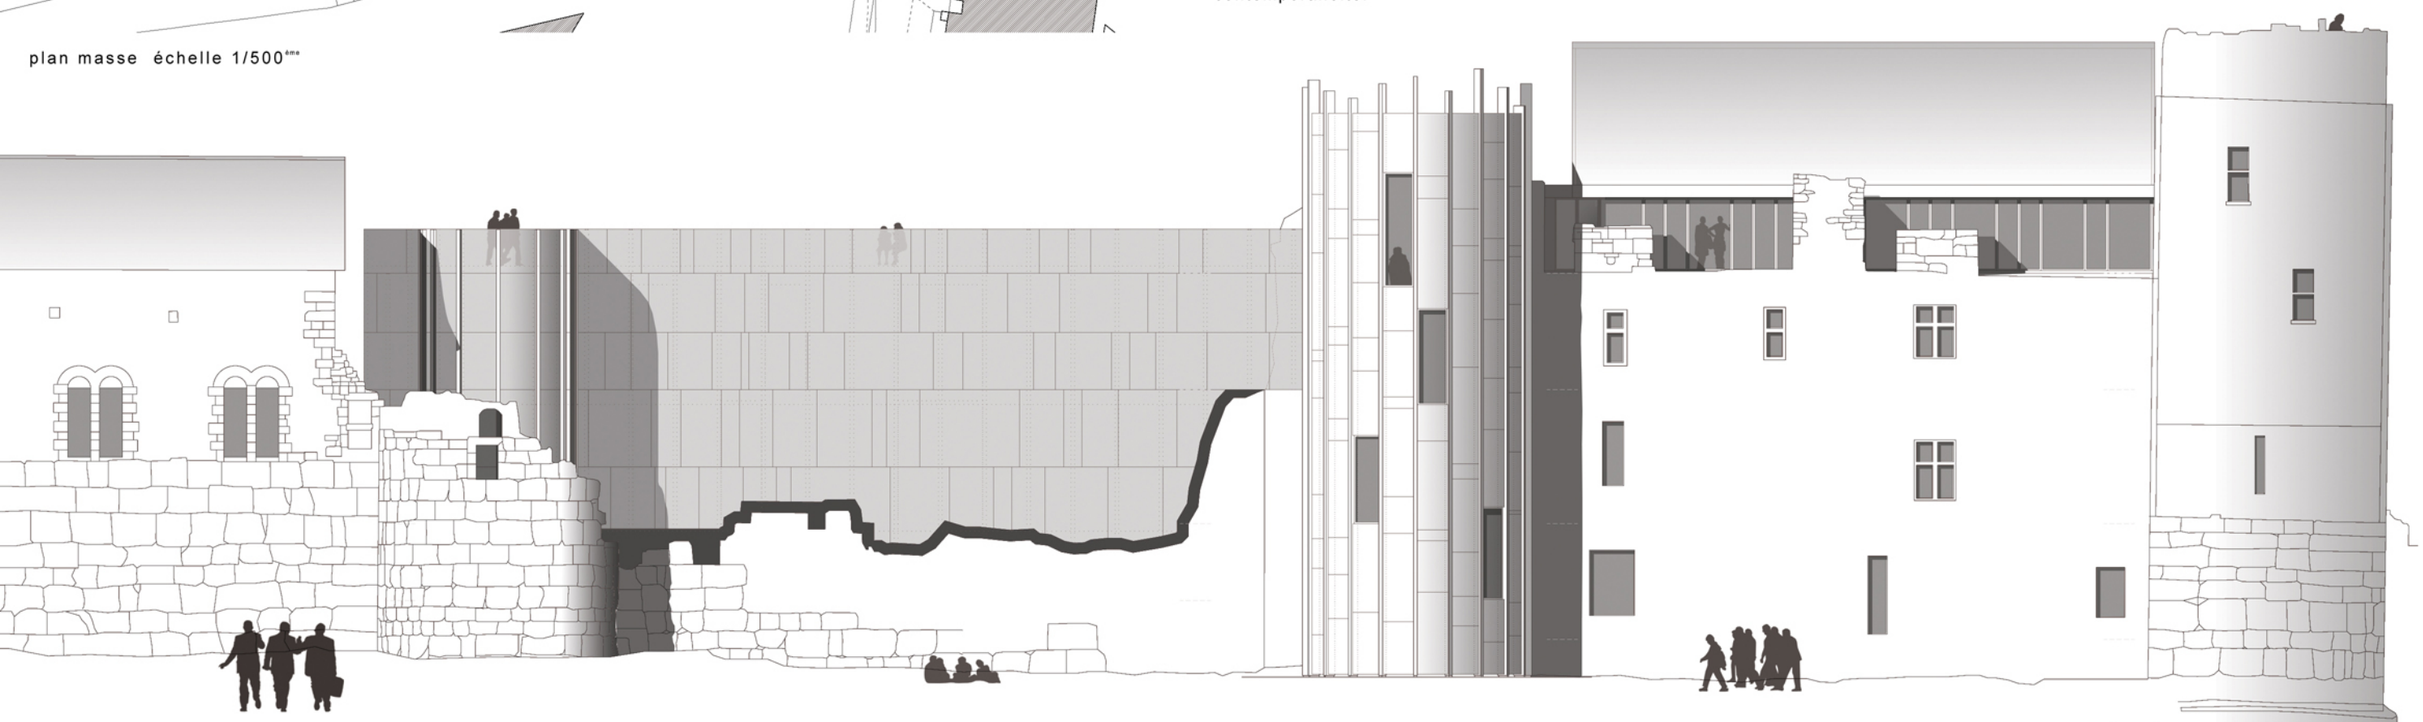

façade ouest échelle 1/100ème

Prix W 2006 - Château Barrière
Construction d'un espace contemporain

jardins

bar / restaurant

entrée

mur existant arasé au niveau du sol

terrasse bar

bar et cuisine

-0.60m

bar / galerie

toilettes

accès

patio

± 0.00m

entrée

hall d'entrée et de représentation

banque d'accueil

accès livraison

stockage

+ 0.55m

± 0.00m

sortie vers parc

sol en verre
( laissant apparaître les marches
donnant sur le niveau actuel)

parc

parc

plan niveau 0 échelle 1/100ème

escalier existant réhabilité

chassis de fenêtre

toiture terrasse végétalisée

ouvertures sur la ville ponctuant les expositions

vide sur patio

+3.05m

vide sur banque d'accueil

salle d'exposition modulable en plusieurs salles

galerie d'exposition temporaire

alcôves

+3.05m

la structure en porte à faux
épouse les lignes dessinées par les ruines

cimaises parois modulant
l'espace en fonction de sa destination
(se fixe sur la structure)

escalier existant

plan niveau 1 échelle 1/100ème

toiture végétalisée
sur escalier existant

vide sur patio

+11.20m

salle de conférence panoramique sur la ville de Périgueux

vers la terrasse

+11.20m

bancs

terrasse urbaine panoramique

plan niveau 3 échelle 1/100ème

Prix W 2006 - Château Barrière
Construction d'un espace contemporain

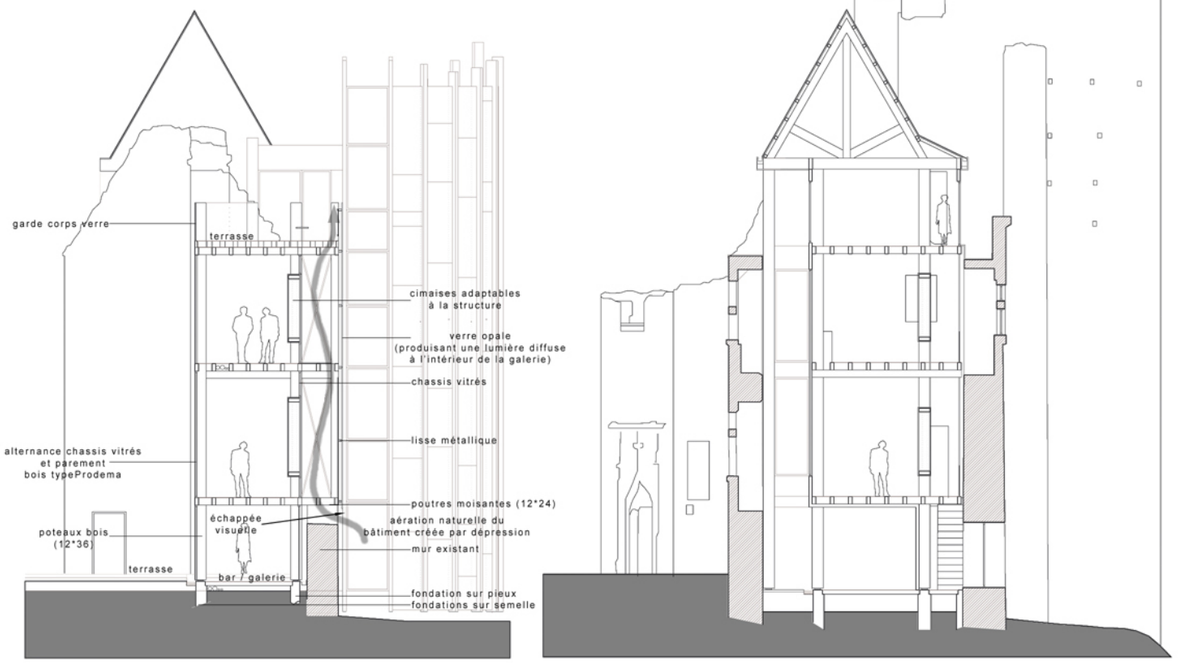


coupe aa échelle 1/100ème



coupe bb échelle 1/100ème

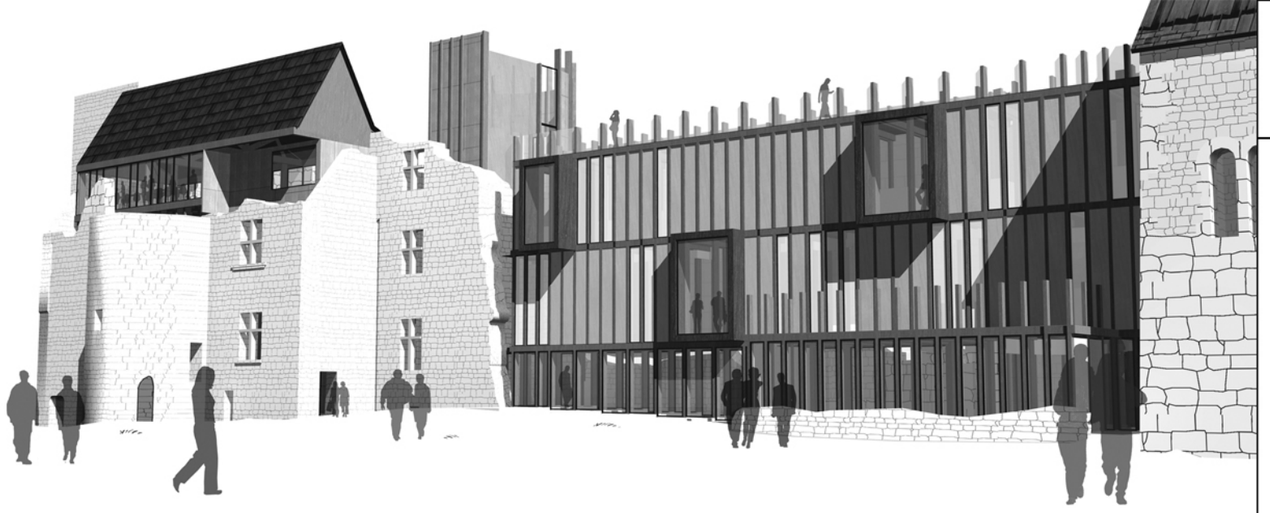

perspective sur entrée

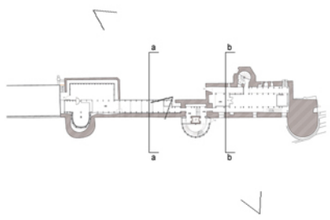

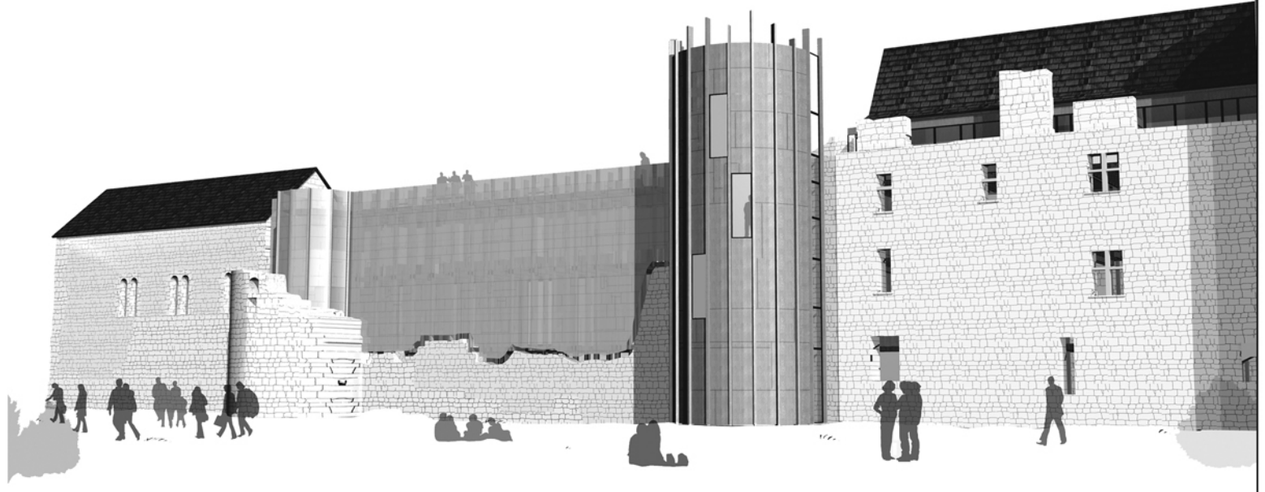

perspective depuis le parc

façade est échelle 1/100ème