


# 10 Logements BBC à Pompey (54)

2011 - projet en cours

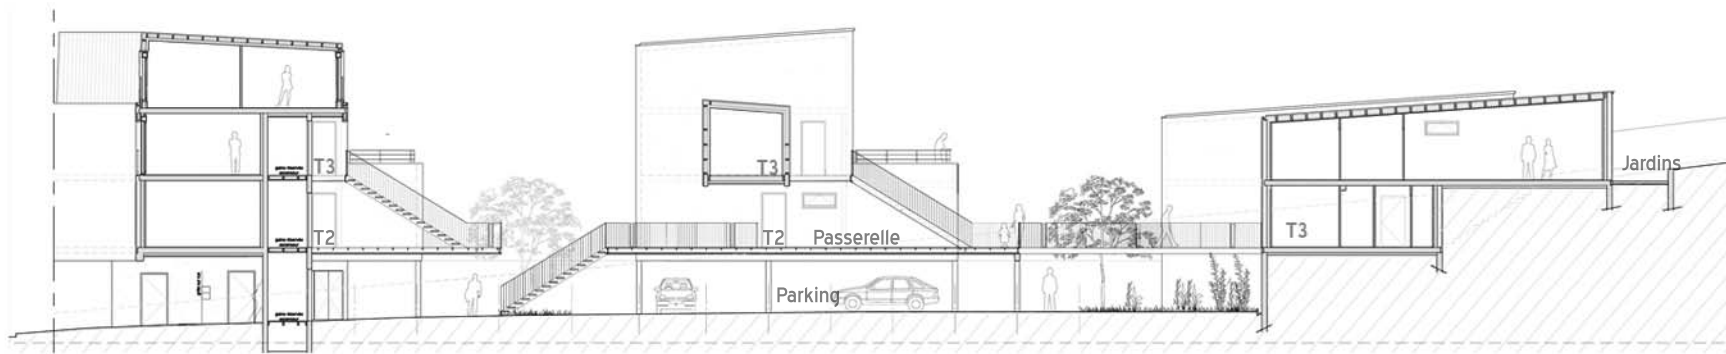

coupe AA

maitre d'ouvrage : SLH  
maitre d'oeuvre : Xavier Géant associé et Olivier Bourbon (architecte mandataire)  
surface habitable : 644 m<sup>2</sup>  
surface espaces verts : 576 m<sup>2</sup>  
budget prévisionnel : 965 000€ HT  
type de mission : complète  
programme : construction de 10 logements BBC, 6T3 duplex & 4T2  
particularités de l'opération : bâtiments BBC construit en brique de monomur terre cuite desservis par une passerelle métal / bois au 1er étage. Le Rdc, non construit est réservé aux patios et parking.  
La parcelle, en lanière, accueille, dans sa seconde partie, un verger et des potagers destinés aux locataires.  
Label BBC effinerjgie

